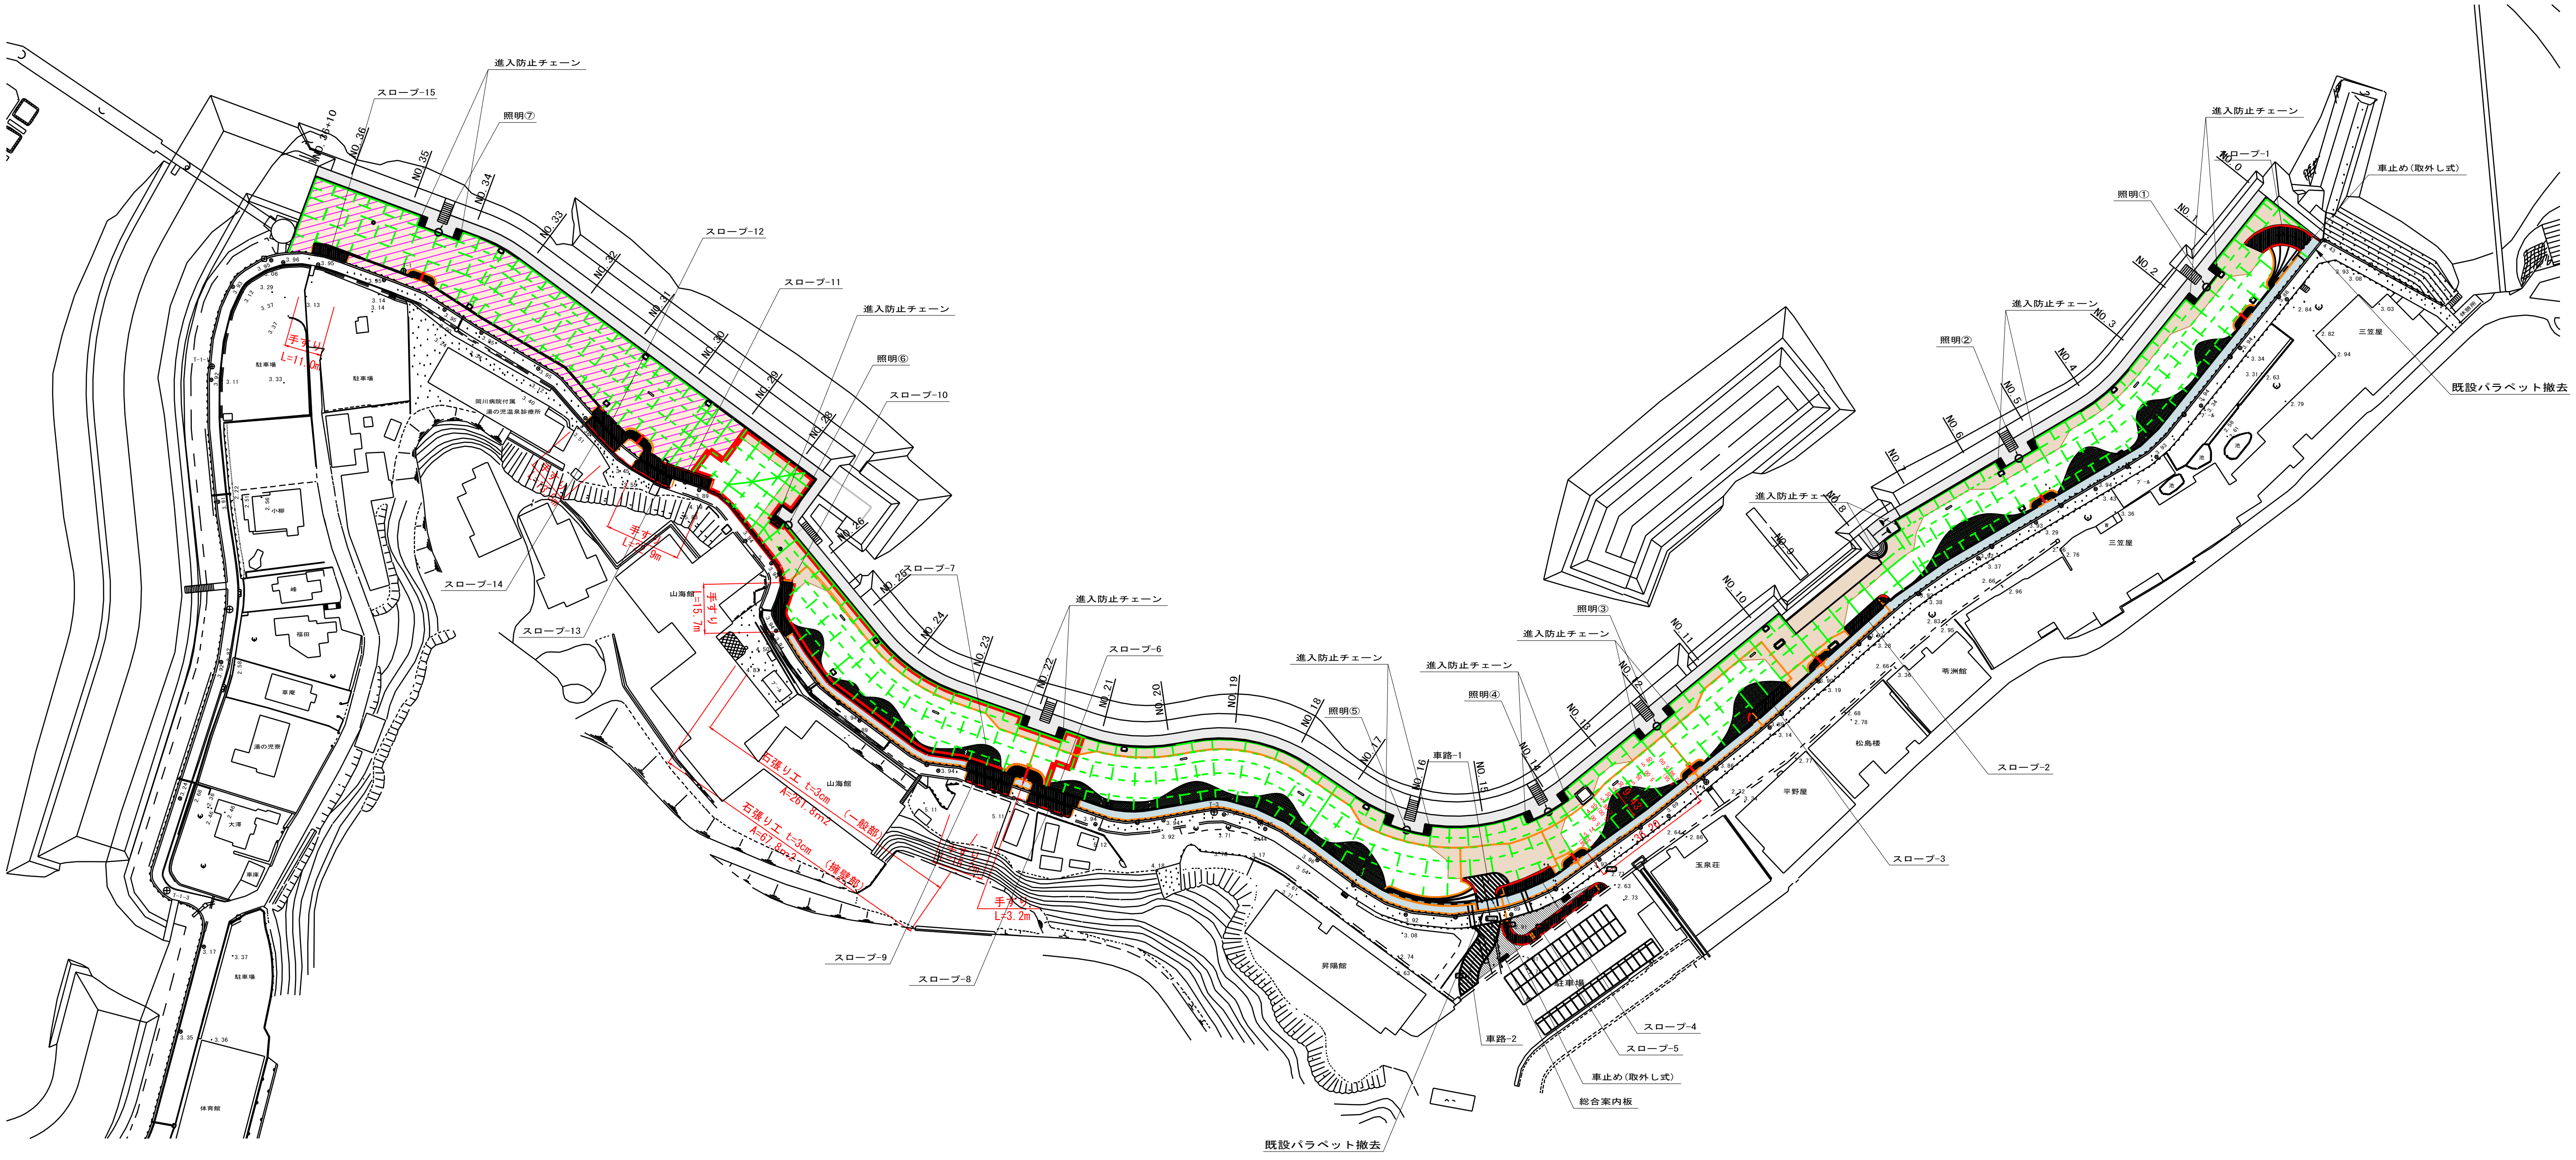
進入防止チェーン
スロープ-15
照明⑦
NO.36+10
NO.36
NO.35
NO.34
NO.33
NO.32
NO.31
NO.30
NO.29
NO.28
NO.26
NO.25
NO.24
NO.23
NO.22
NO.21
NO.20
NO.19
NO.18
NO.17
NO.16
NO.15
NO.14
NO.13
NO.12
NO.11
NO.10
NO.9
NO.8
NO.7
NO.6
NO.5
NO.4
NO.3
NO.2
NO.1
NO.0
スロープ-12
スロープ-11
照明⑥
スロープ-10
スロープ-14
スロープ-13
スロープ-7
手すり L=11.0m
手すり L=15.7m
手すり L=3.2m
駐車場
岡川病院付属 湯の児温泉診療所
小柳
峰
福田
草庵
湯の児寮
山海館
プール
石張リエ t=3cm A=261.8m2 （一般部）
石張リエ t=3cm A=67.8m2 （擁壁部）
スロープ-9
スロープ-8
スロープ-6
照明⑤
照明④
照明③
照明②
照明①
車路-1
車路-2
昇陽館
既設パラペット撤去
スロープ-4
スロープ-5
車止め（取外し式）
総合案内板
スロープ-3
スロープ-2
スロープ-1
玉泉荘
平野屋
松島楼
苓洲館
三笠屋
池
休憩所
36.20